


Uponor Clean I (Uponor nro 1048256)

- yhden perheen (1-7 hlö) kaikkien asumajätevesien (WC-, pesu- ja keittiöjätevesien) käsittelyyn

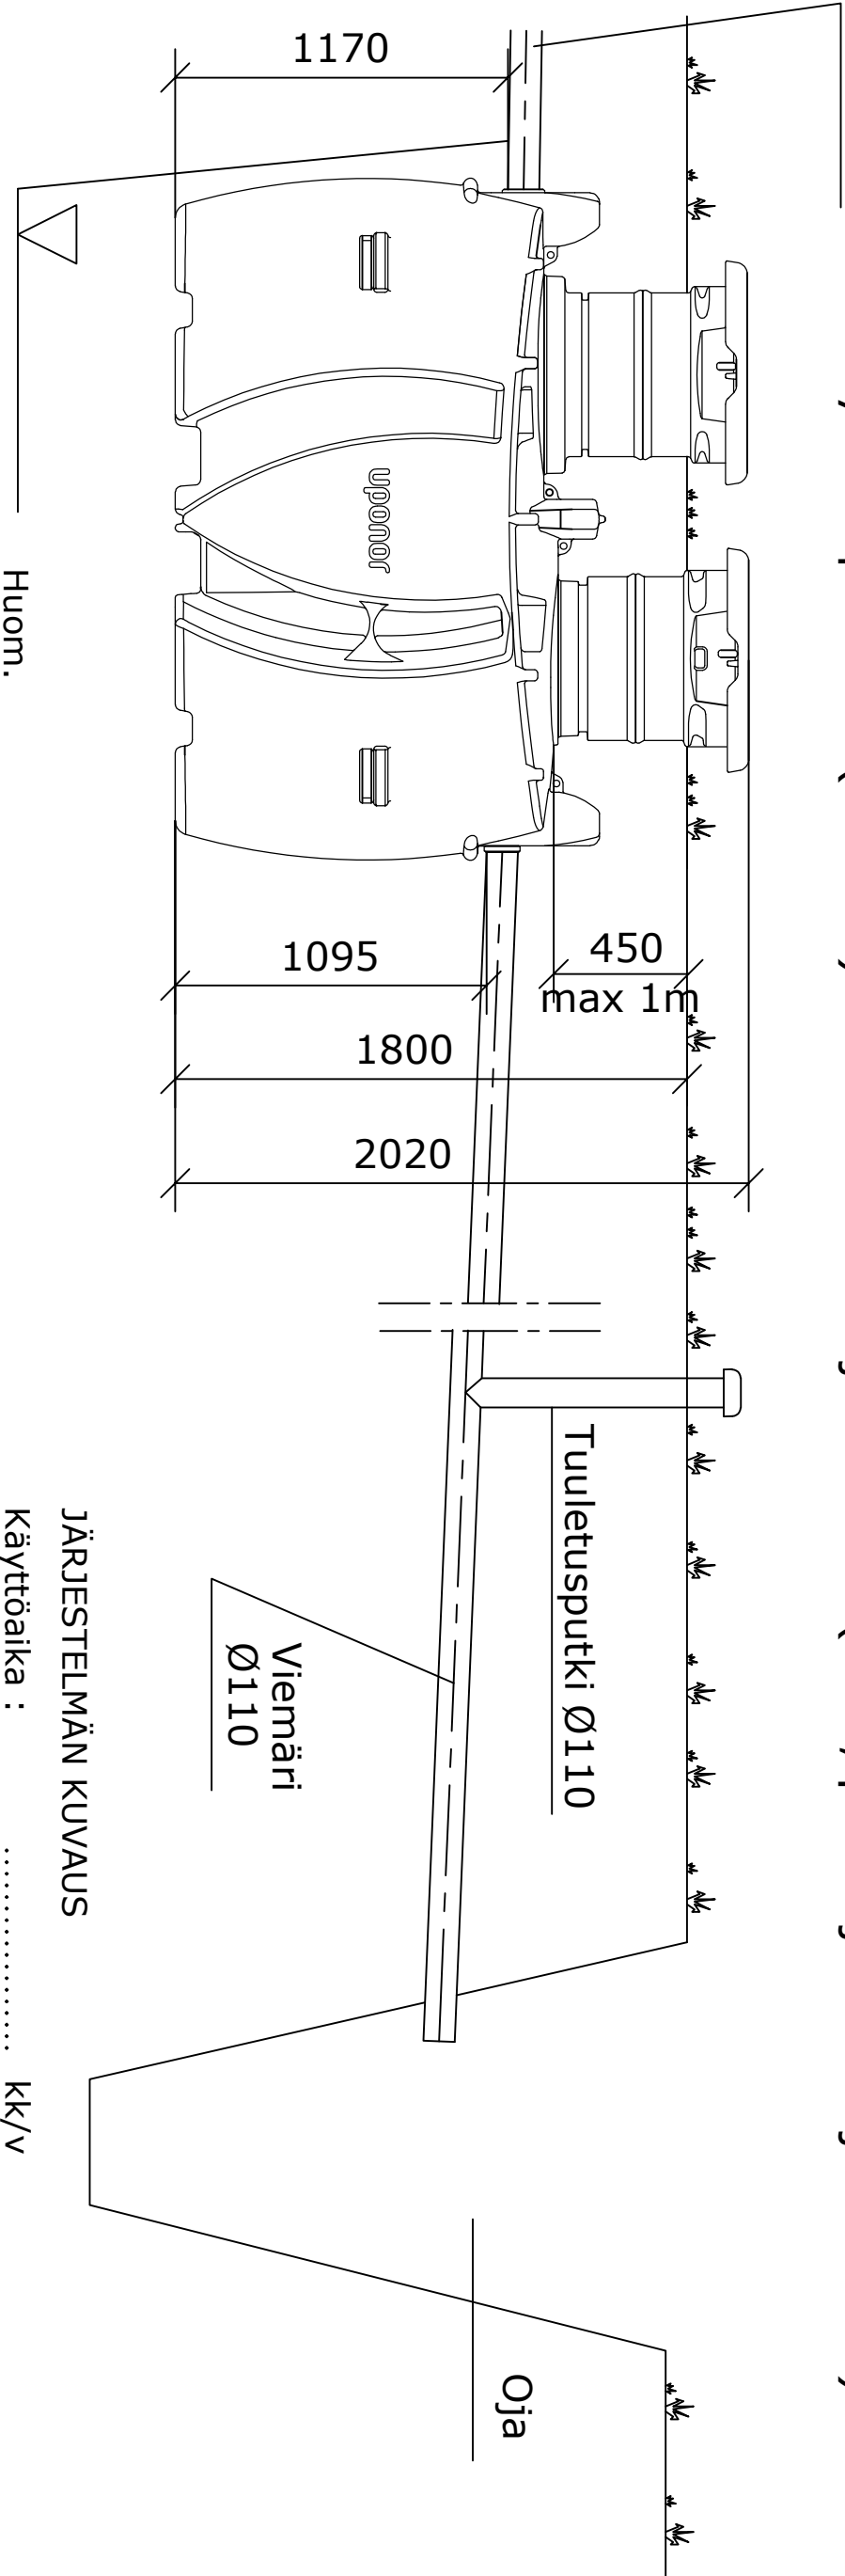

Huom.

1. Suurin sallittu asennussyvyys säiliön päältä mitattuna on 1m
2. Maksimi pohjaveden korkeus säiliön pohjasta 1m
3. Katolla oltava viemärintuuletus ja puhdistamon perässä
4. Salaojita kaivanto

JÄRJESTELMÄN KUVAUS

Käyttöaika : kk/v

Henkilömäärä : hlö

Huoneistoala : m²

Mitoitusvesimäärä : l/vrk (max 1050 l/vrk)

Panospuhdistamo :

Purku :

☐ Lämpöeristys

☐ Ojaan

☐ Puhdistamon ankkurointi

☐ Maaperään

☐ Jatkoputket Ø560 tiivisteineen

Alueen koko m²

☐ Tarkastusputki 200/110

Pidätämme oikeuden muutoksiin

uponor

K.osa/Kylä	Korttel/Tila	Tontti/Rn:o	Viranomaisten arkistointimerkintöjä varten	
Rakennustoimenpide		Piirustusaji	Juoks.n:o	
Rakennuskohteen nimi ja osoite		Piirustuksen sisältö	Mittakaavat	
Suunnittelijan nimi, päiväys ja allekirjoitus		Suunnitteluala, työn n:o ja piir. n:o	Muutos	