
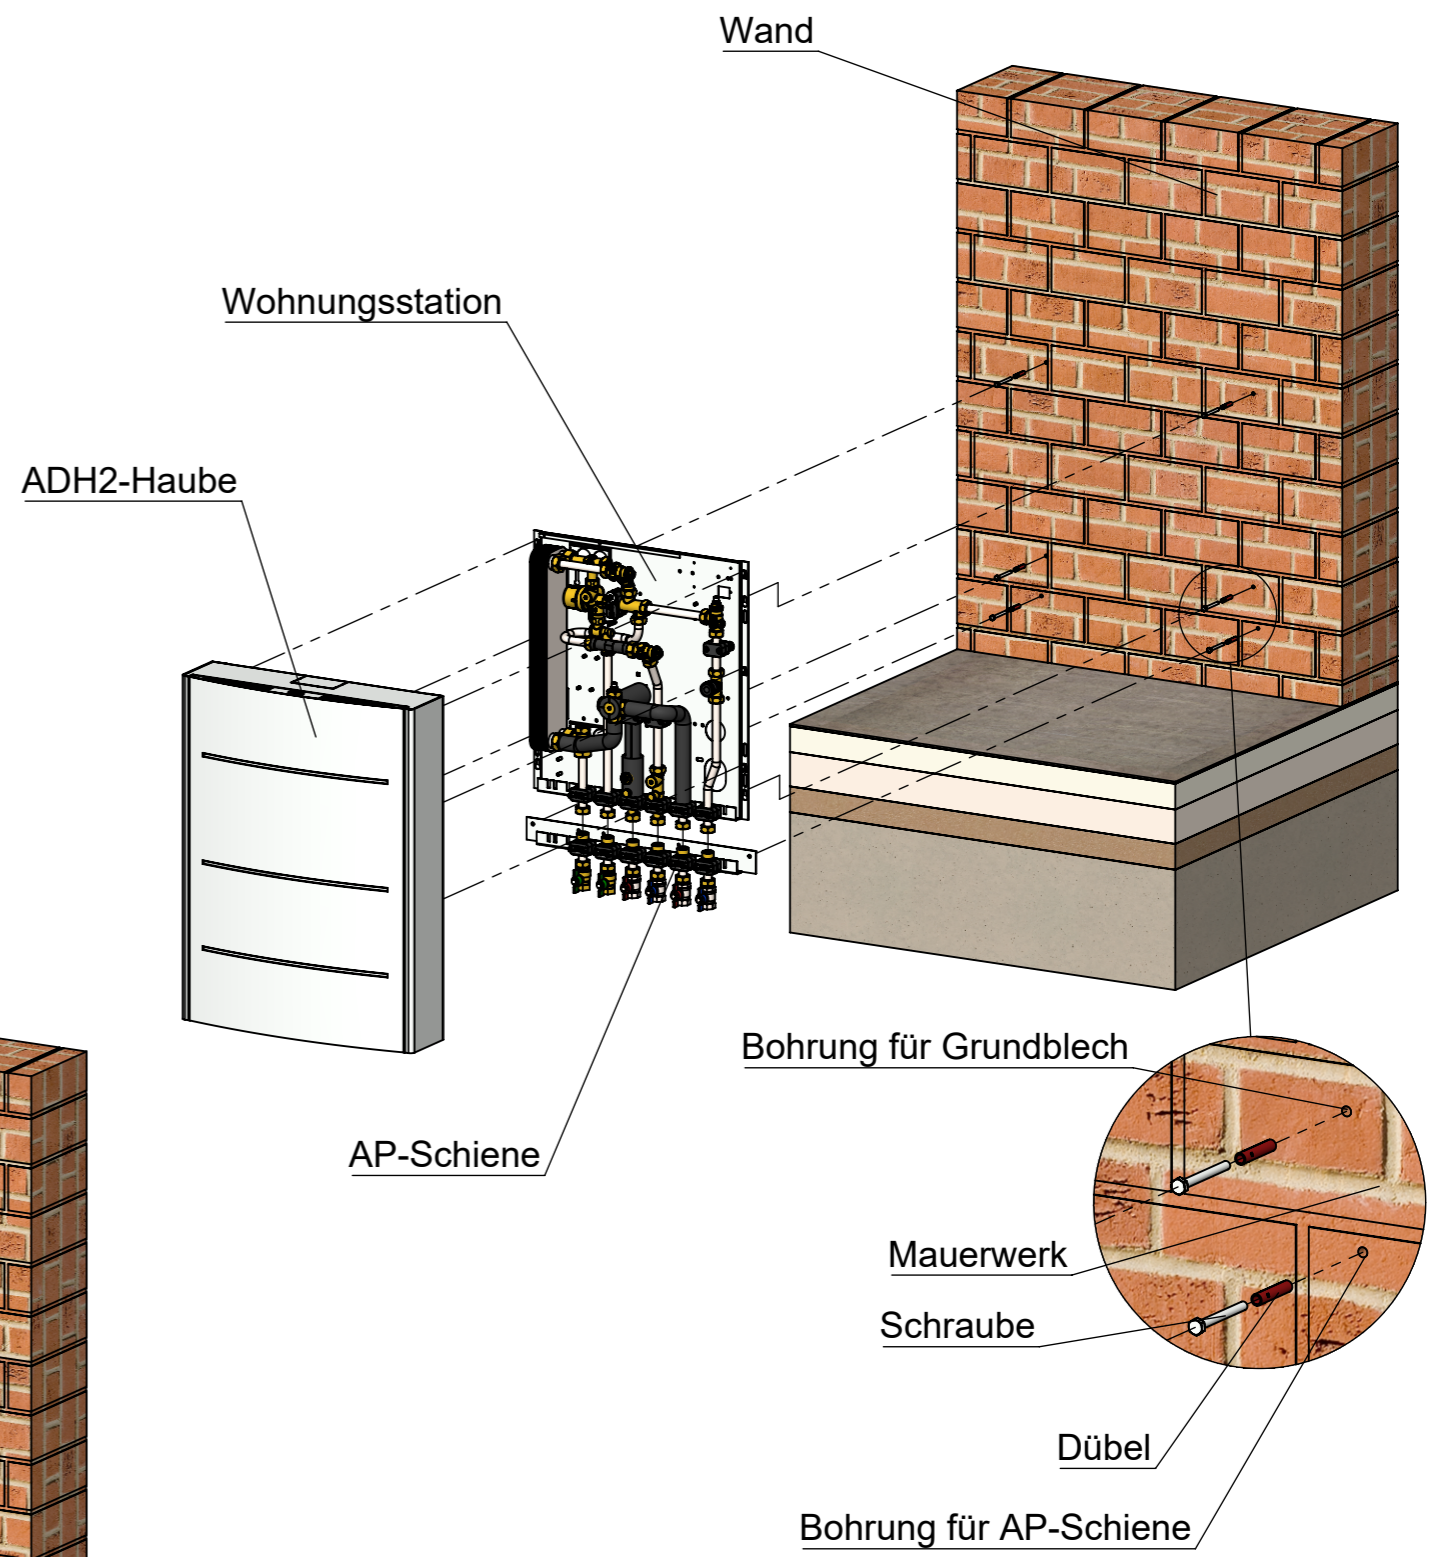


Montage Wohnungsstation und AP-Schiene mit ADH2-Haube

Montage ADH2

Die Maße der Bohrungen für das Grundblech und AP-Schiene beziehen sich auf den Fertigfußboden (FFB)!

ACHTUNG! Aufbau Fertigfußboden bedenken!

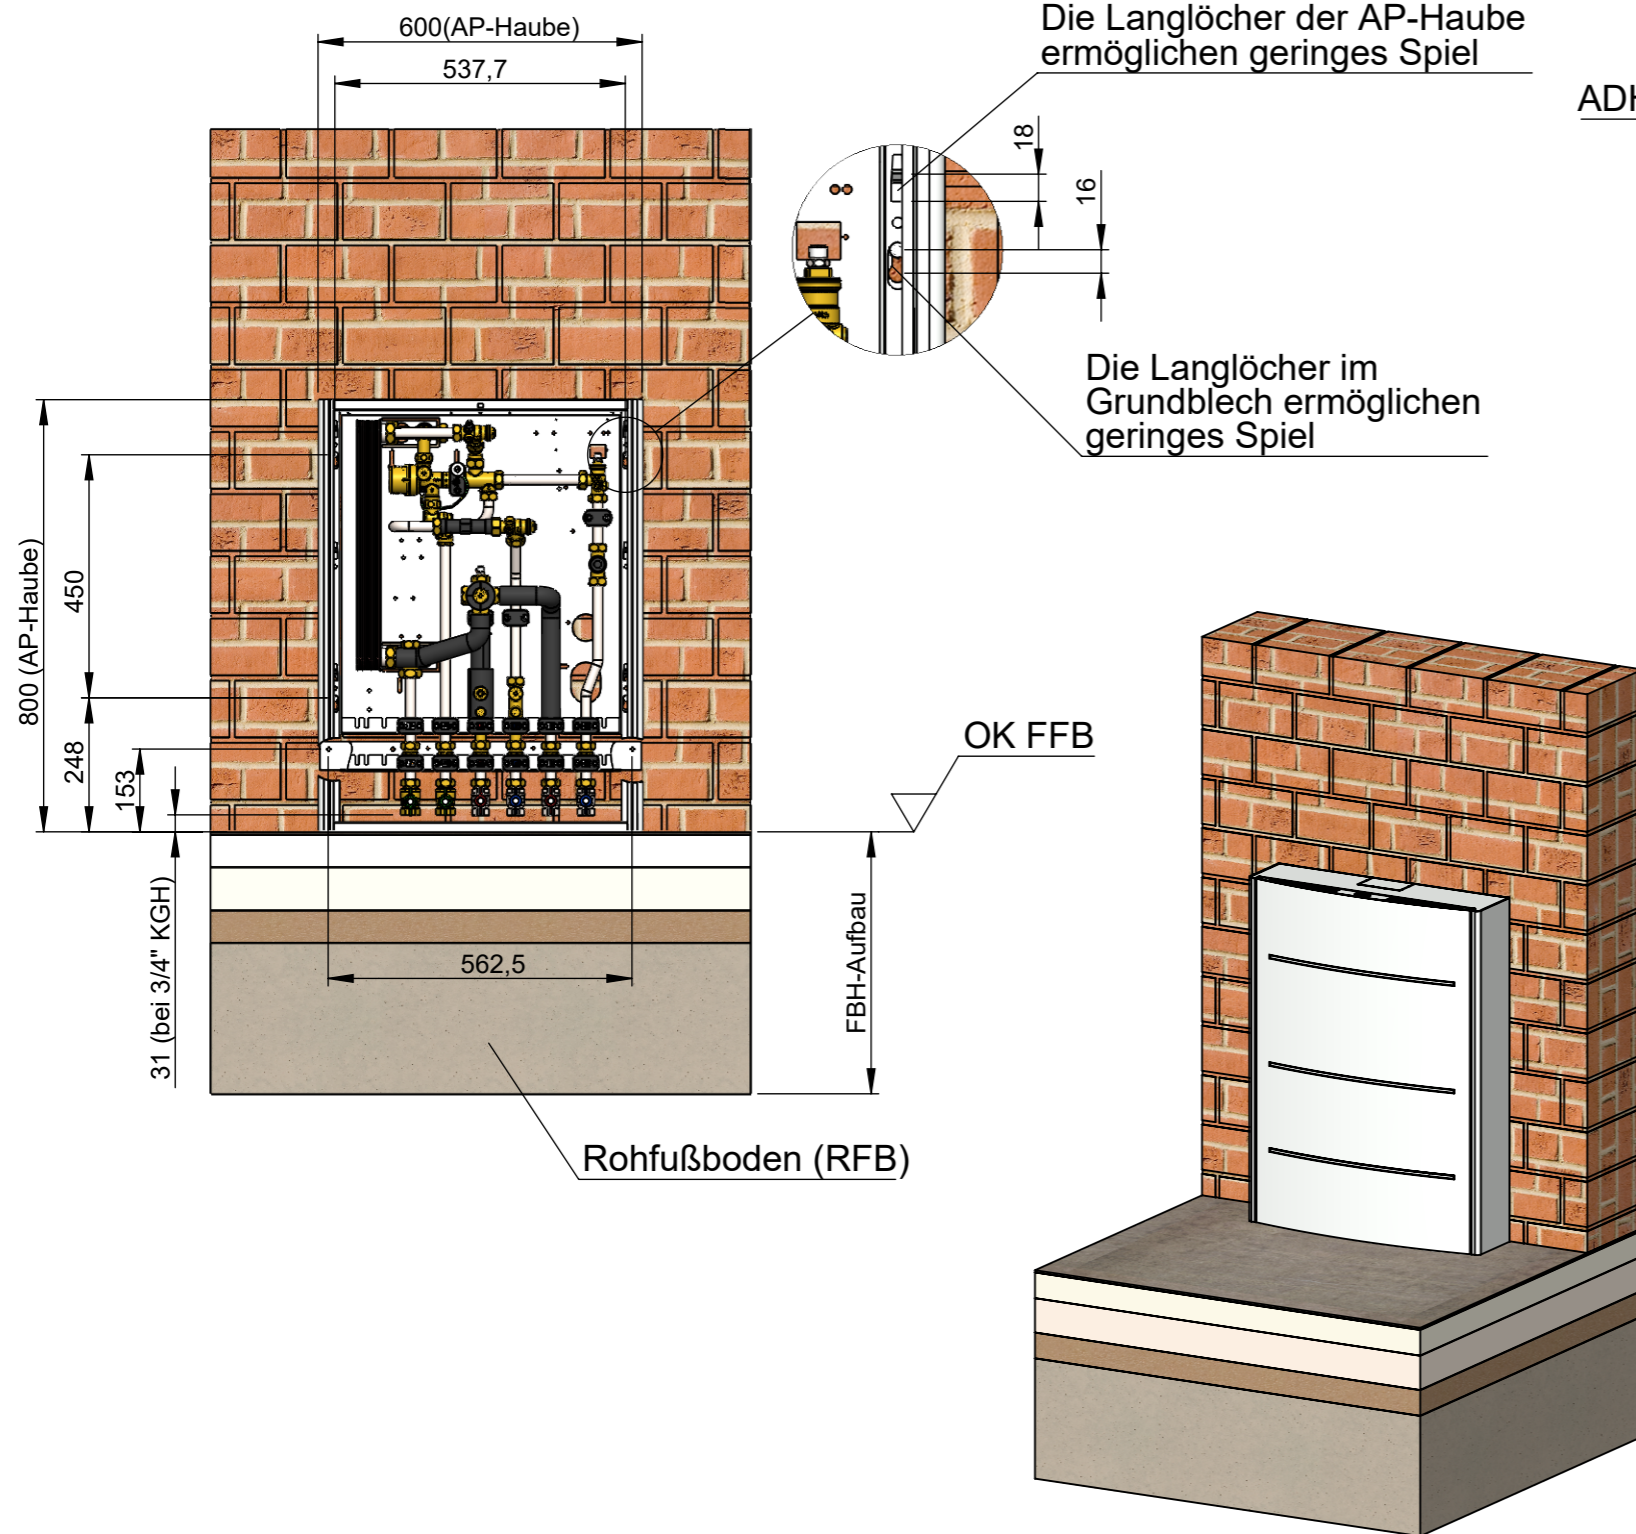

| | | | | |
|--|----------|---|--------------------|-----------------------------------|
| Index | Änderung | Gezeichnet/Datum | Geprüft/Datum | Freigabe/Datum |
| | | Werkstoff | | Gewicht(kg) |
| Uponor behält sich im Rahmen seiner kontinuierlichen Entwicklungs- und Verbesserungsarbeit das Recht auf Änderungen an Spezifikationen der enthaltenen Komponenten ohne vorherige Ankündigung vor. | | uponor Benennung Montagehinweis ADH2 Grundblech / AP-Schiene / AP-Haube | | |
| Uponor GmbH Industriestraße 56 D-97437 Hassfurt 1136370 v1_06_2022_DE Production: Uponor/DCO | | Maßstab 1:17 | Name JOB PAT | Datum 24.06.2020 30.06.2020 |
| www.uponor.com/de-de | | Art.-Nr. Status Freigegeben | | |
| | | Blatt Blatt1 von 1 Bl. | | A3 |